


KETURIŲ KAMBARIŲ NAMAS NR. 4-2

Bendras plotas 119.65 m². Žemės sklypas- 2.45 a.

KAINA SU DALINE APDAILA: 235 000 Eur

1 aukštas

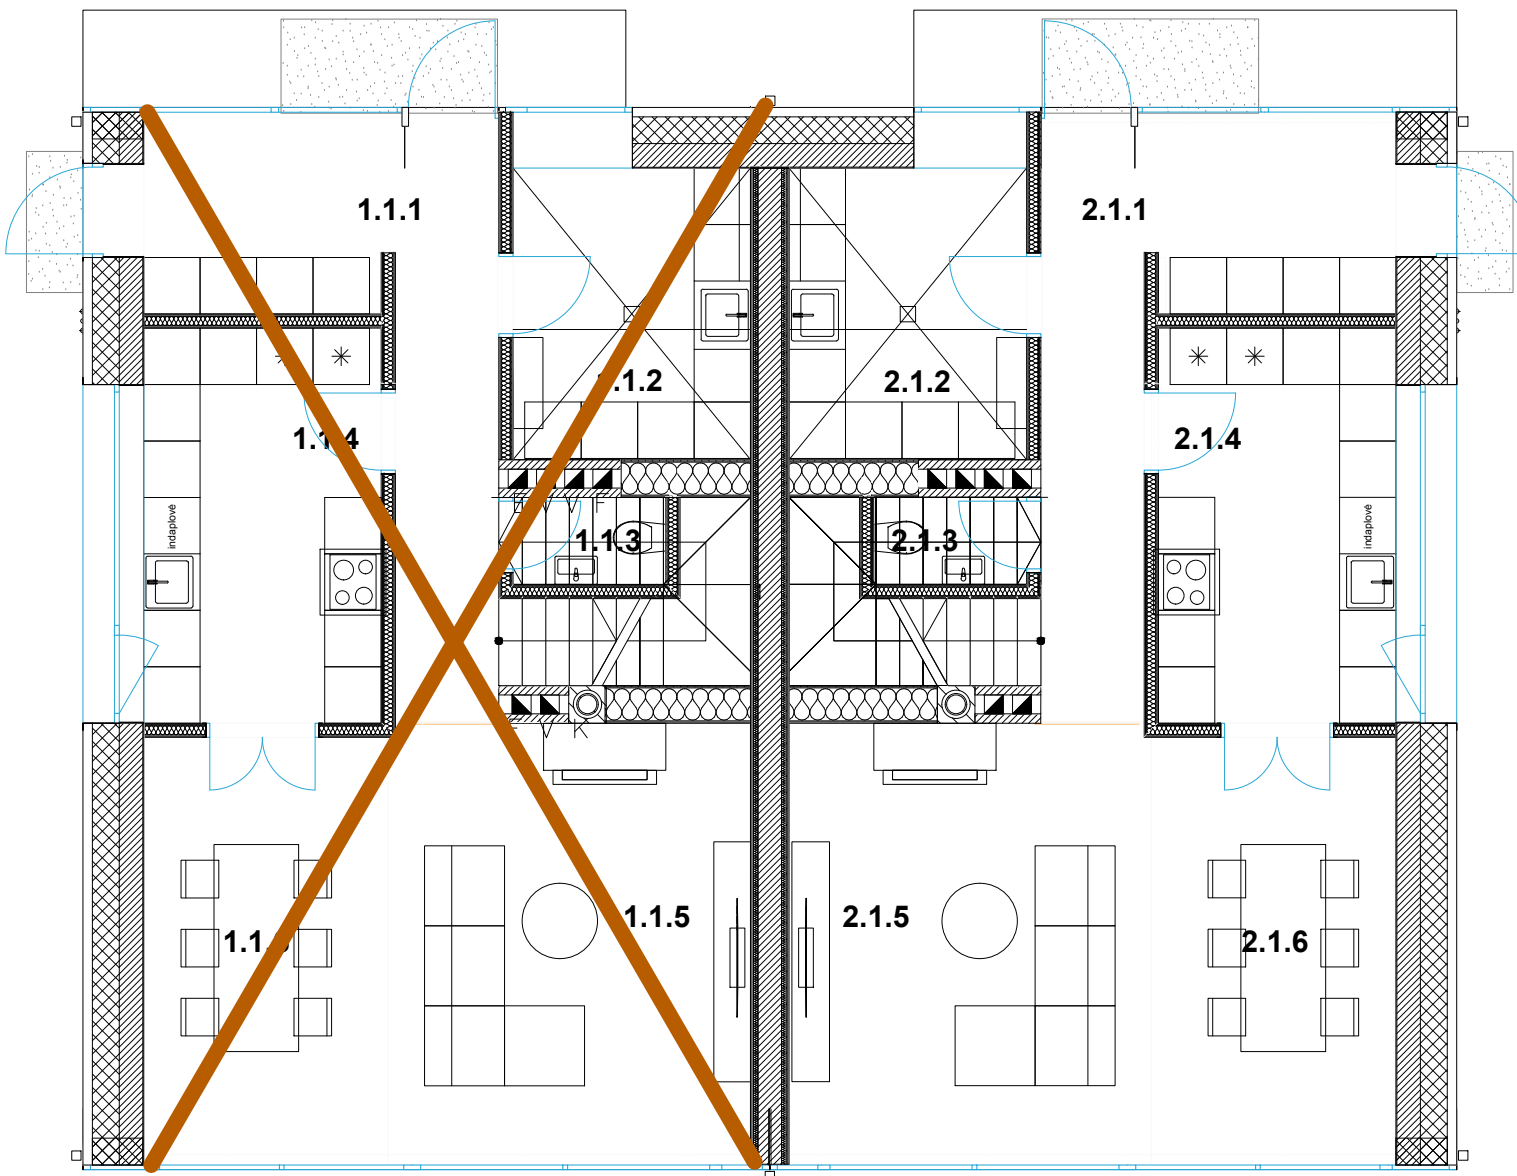

2.1.1. KORIDORIUS	12.65
2.1.2. KATILINĖ	7.83
2.1.3. WC	1.57
2.1.4. VIRTUVĖ	10.60
2.1.5. SVETAINĖ	18.06
2.1.6. VALGOMASIS	11.82
2.1.7. VIDINIAI LAIPTAI	3.31
1 a. BENDRAS PLOTAS: 65.84 m²	

